


4階 間取り

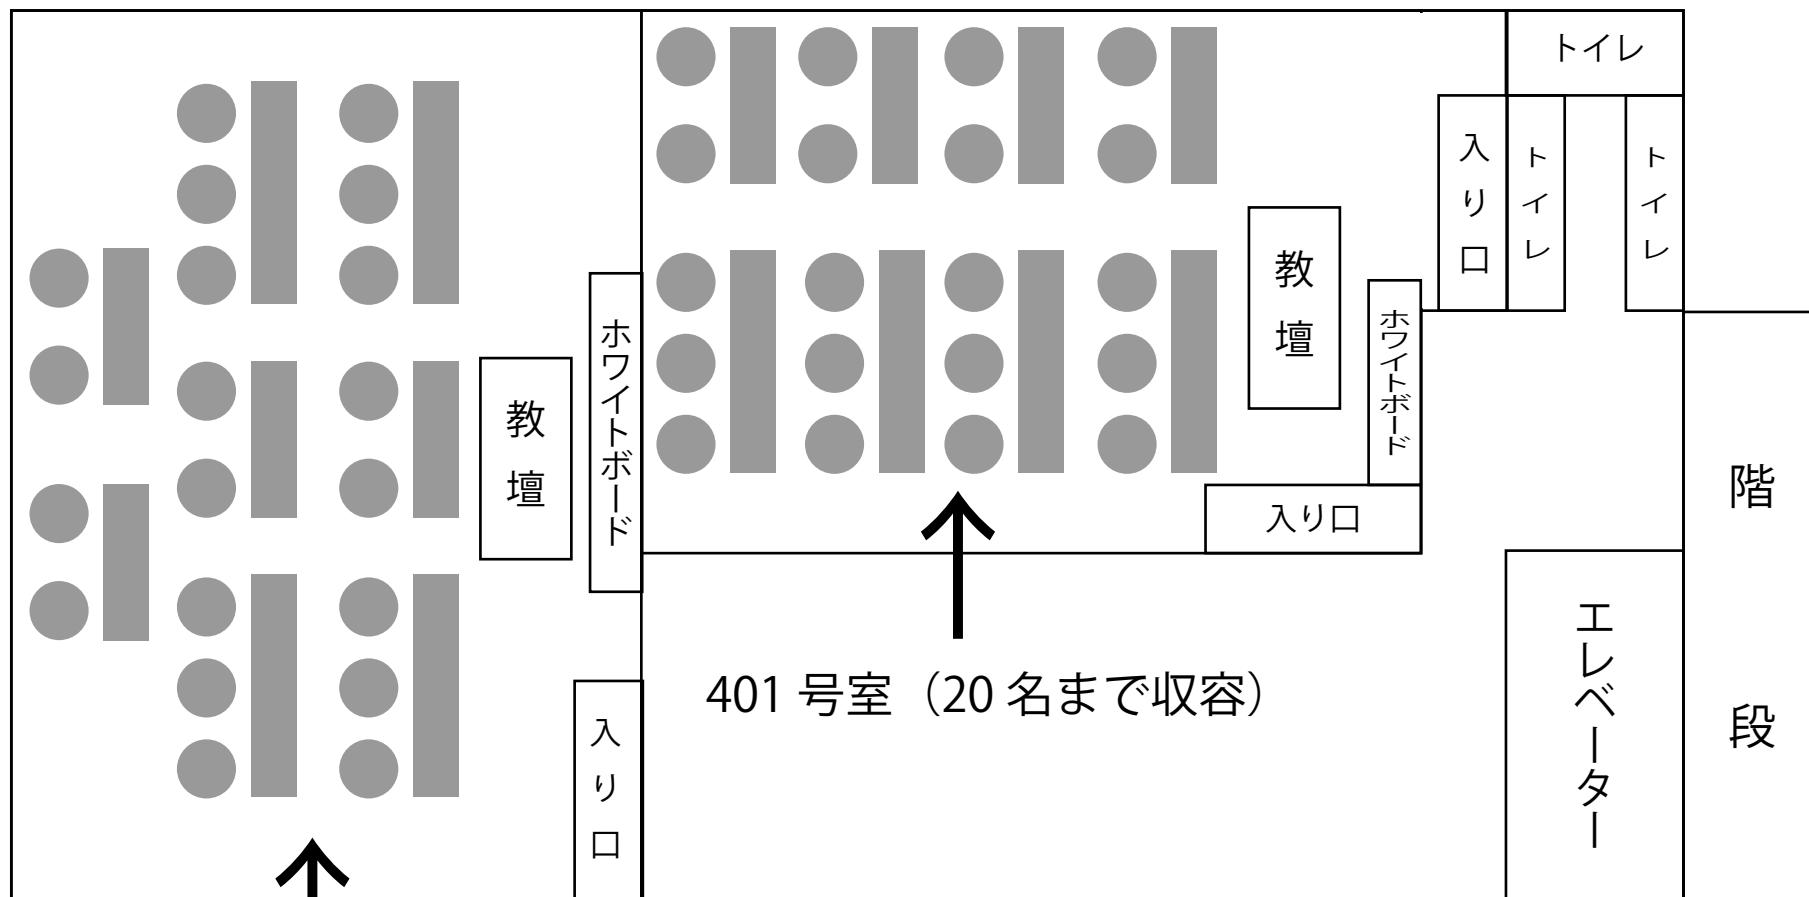

402号室 (20名まで収容)