


5階 間取り

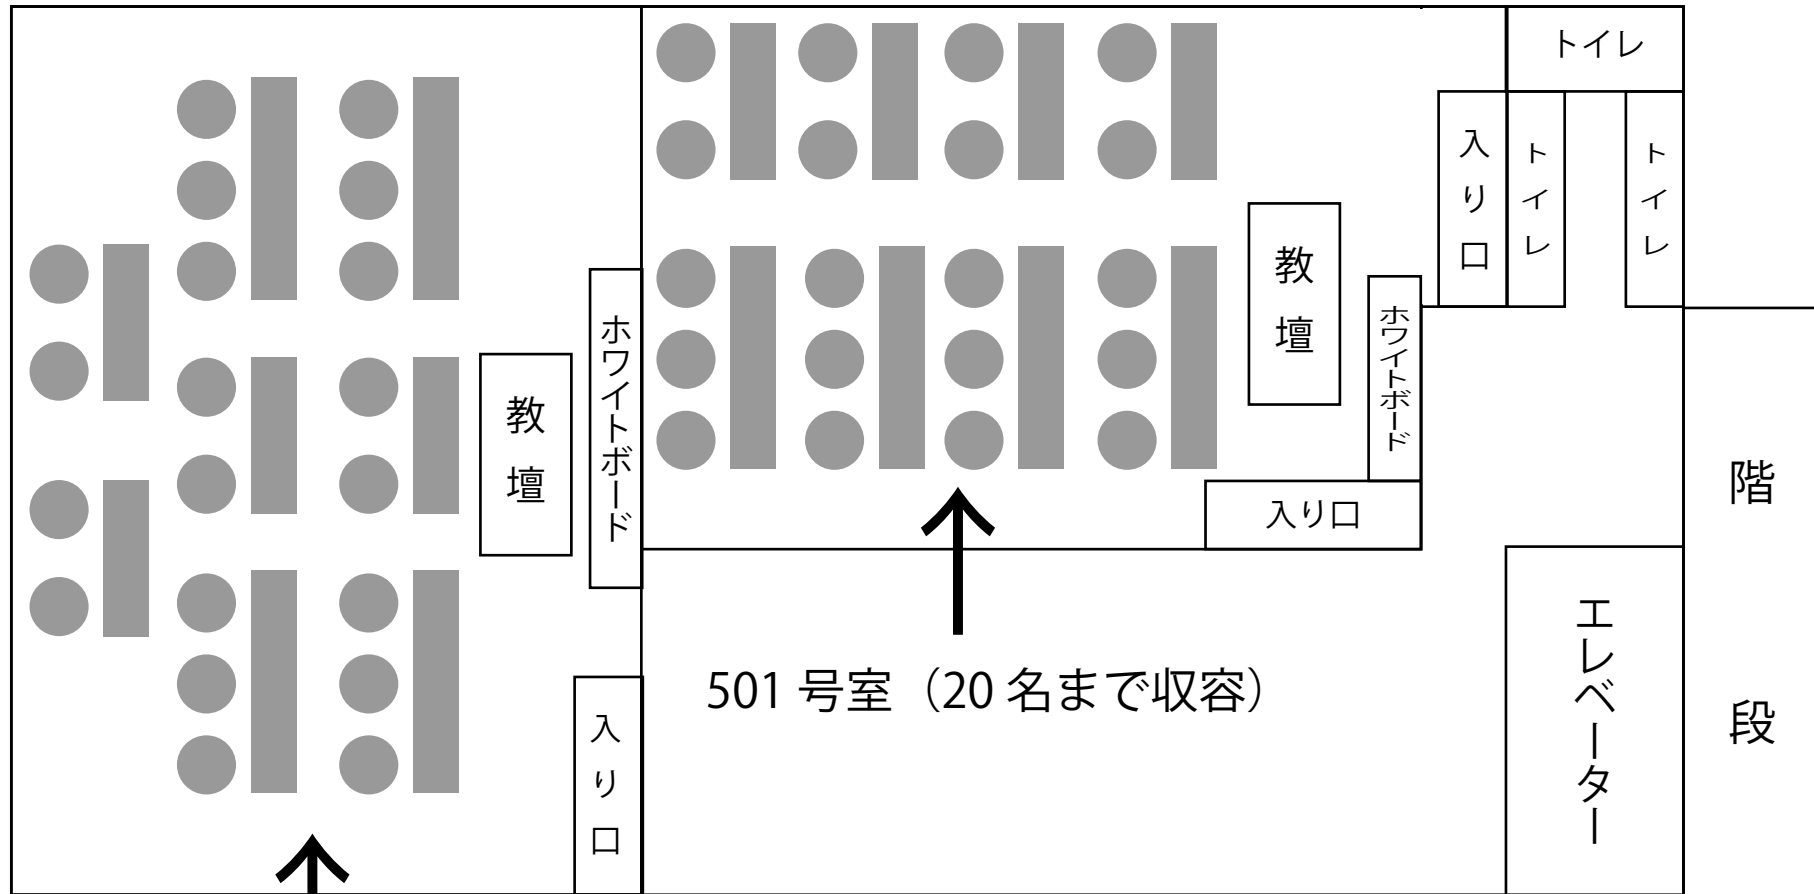

502号室 (20名まで収容)